


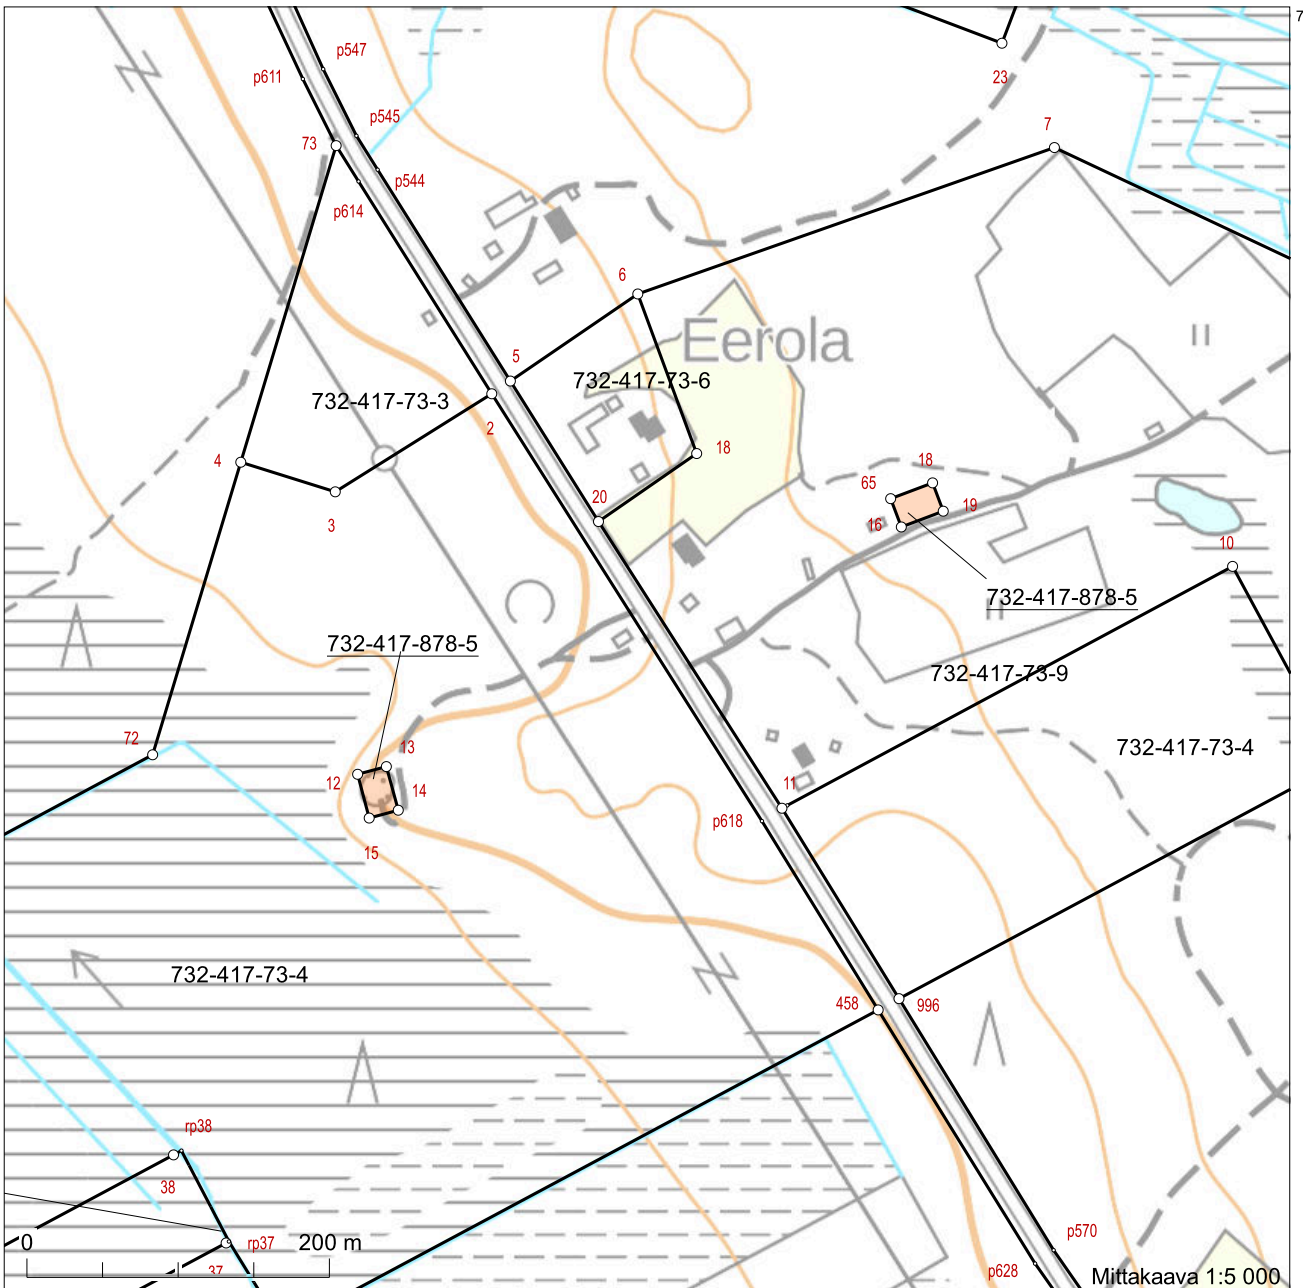

Kiinteistötunnus: 732-417-878-5
 Nimi: RN:ot 73:1-5 sorapalstat
 Rekisteriyksikölaji: Yhteinen maa-alue
 Kunta: Salla (732)
 Palstojen lukumäärä: 2


Tulostettu kiinteistötietojärjestelmästä 5.5.2025.

Kiinteistörekisterin tiedoissa voi olla puutteita ja epätarkkuuksia.
 Rekisteriyksikön tarkka alueellinen ulottuvuus selviää
 toimitusasiakirjoista ja maastosta. Rekisteritiedoista katso tarkemmin
www.maanmittauslaitos.fi/rekisteritiedot.




7425022

7424172

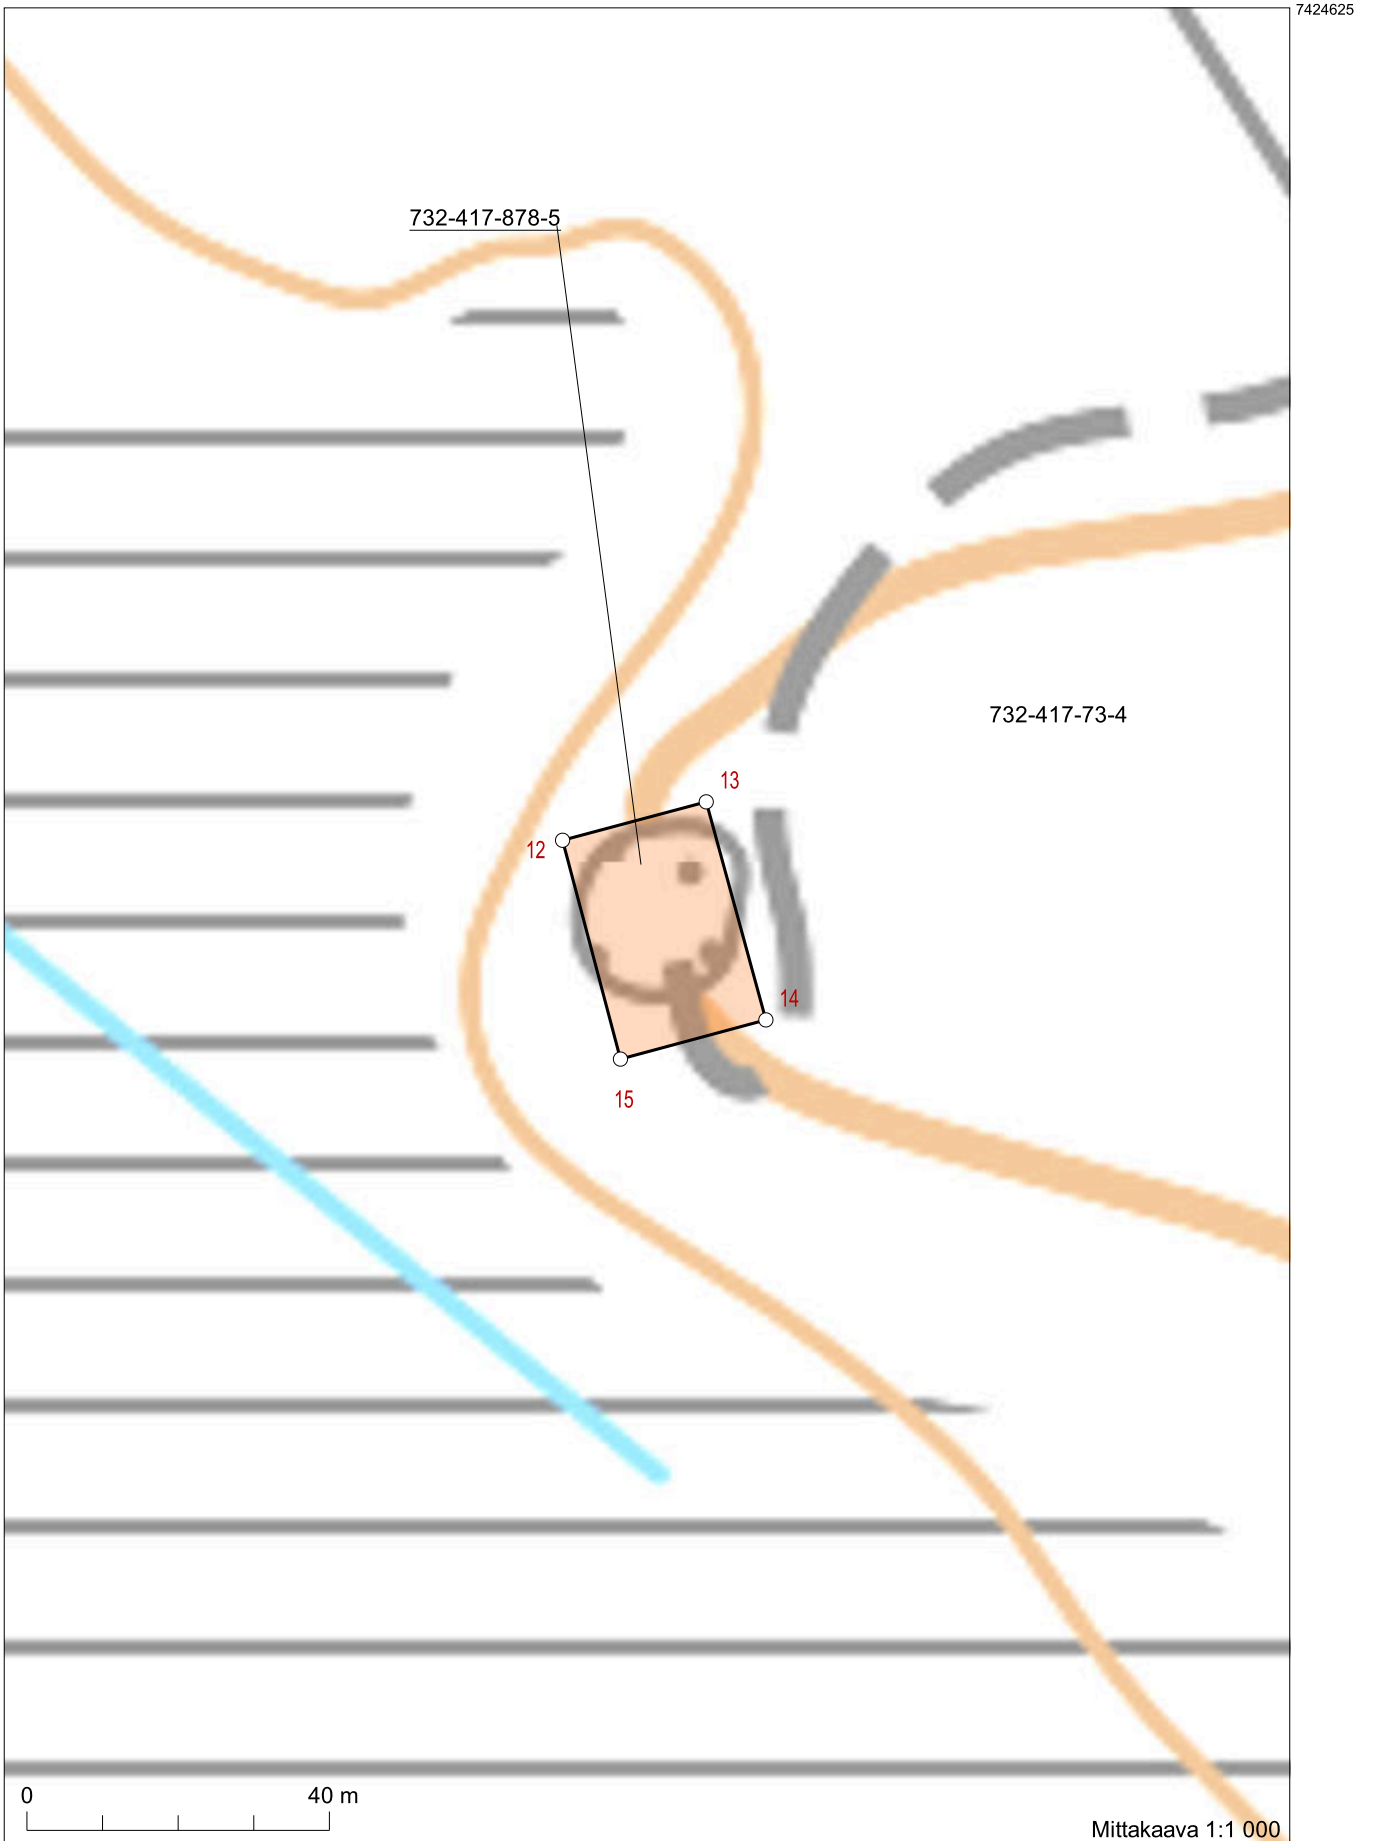

7424815

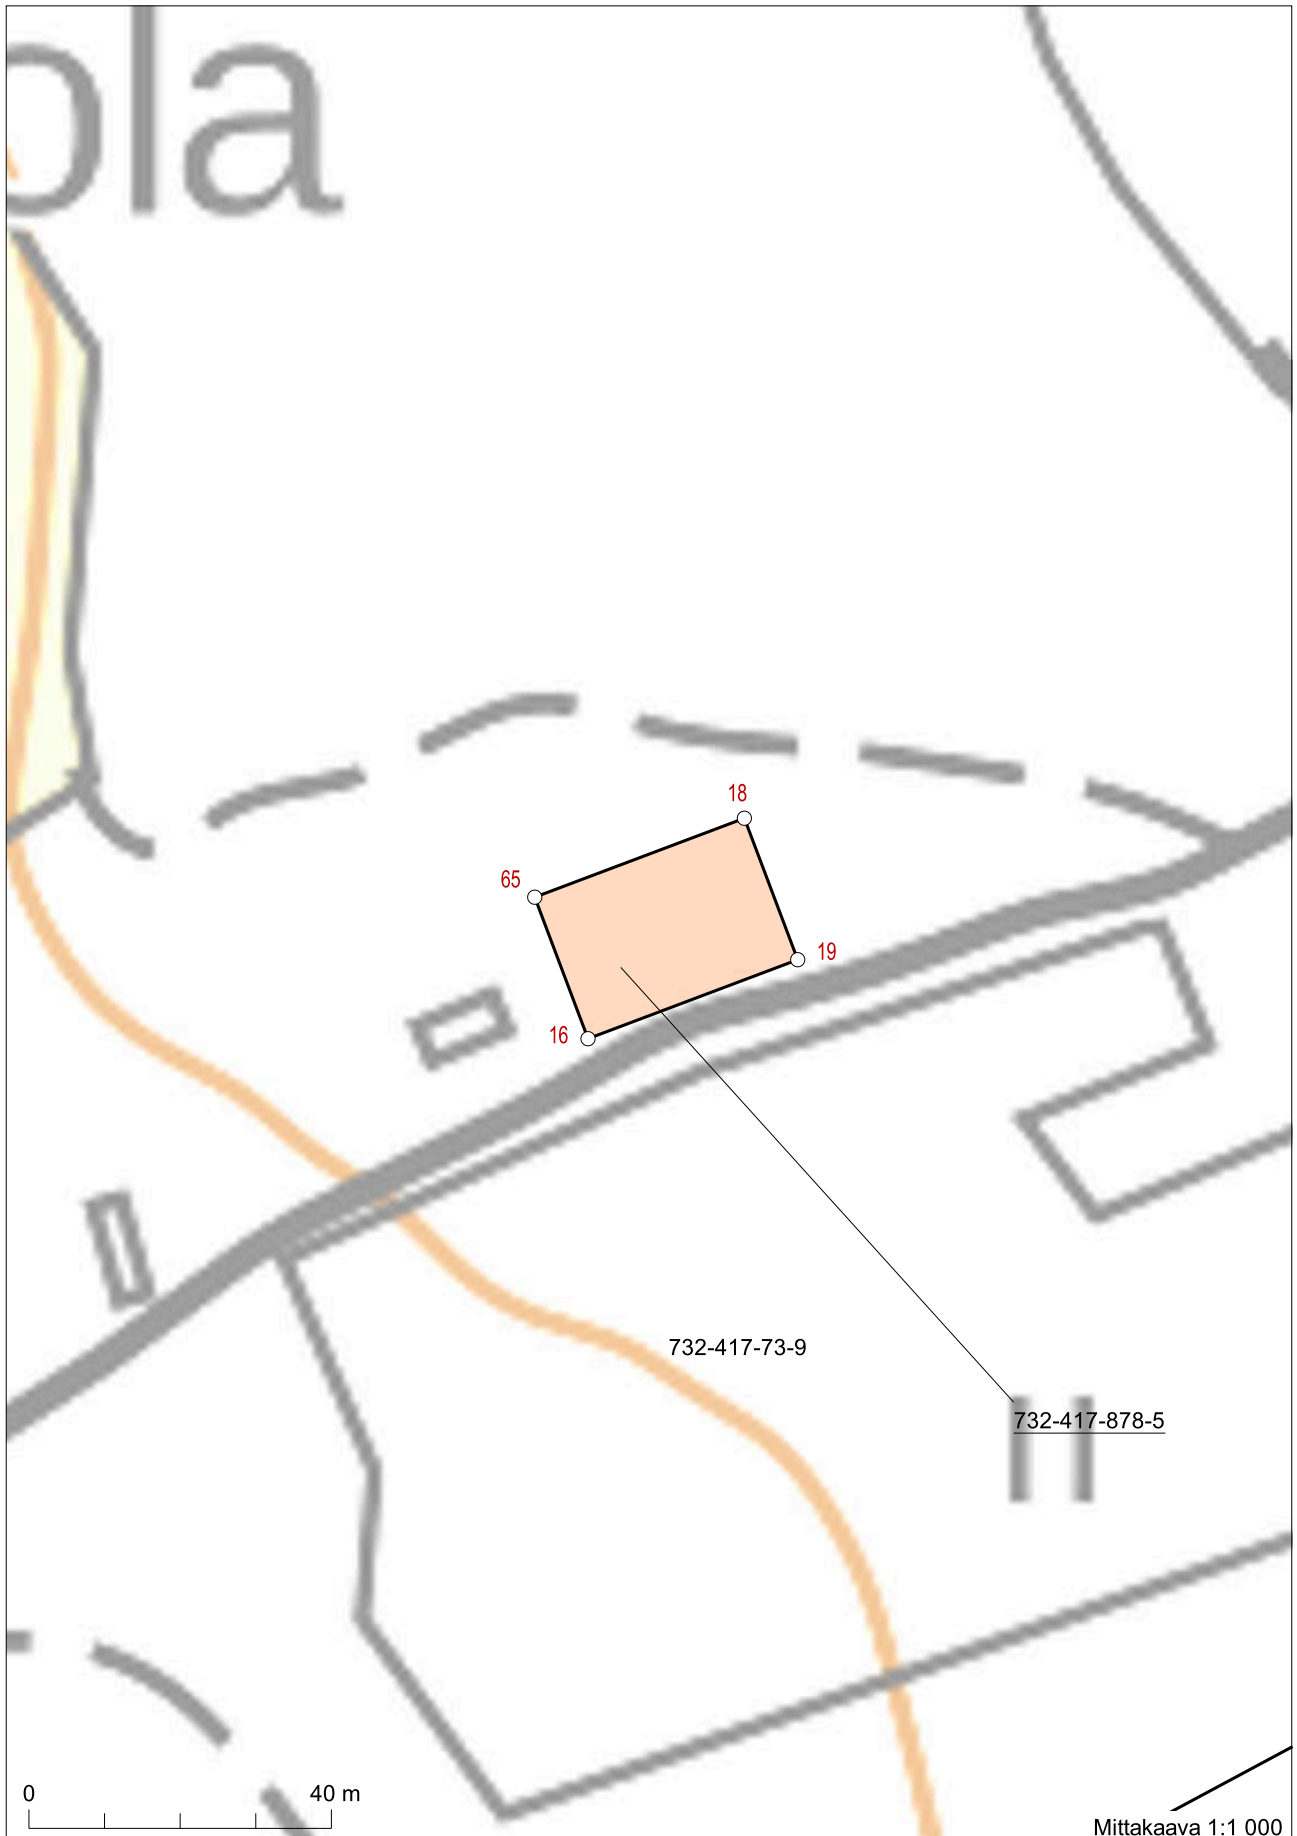

573553

Koordinaatisto: ETRS-TM35FIN
 Taustakartta on viitteellinen.

573723