


Kiinteistötunnus:	698-409-9-218
Nimi:	Sotaniemi
Rekisteriyksikkölaji:	Tila
Kunta:	Rovaniemi (698)
Palstojen lukumäärä:	2


Tulostettu kiinteistö tietojärjestelmästä 7.4.2026.


Kiinteistörekisterin tiedoissa voi olla puutteita ja epätarkkuuksia. Rekisteriyksikön tarkka alueellinen ulottuvuus selviää toimitusasiakirjoista ja maastosta. Rekisteritiedoista katso tarkemmin [www.maanmittauslaitos.fi/rekisteritiedot](http://www.maanmittauslaitos.fi/rekisteritiedot).

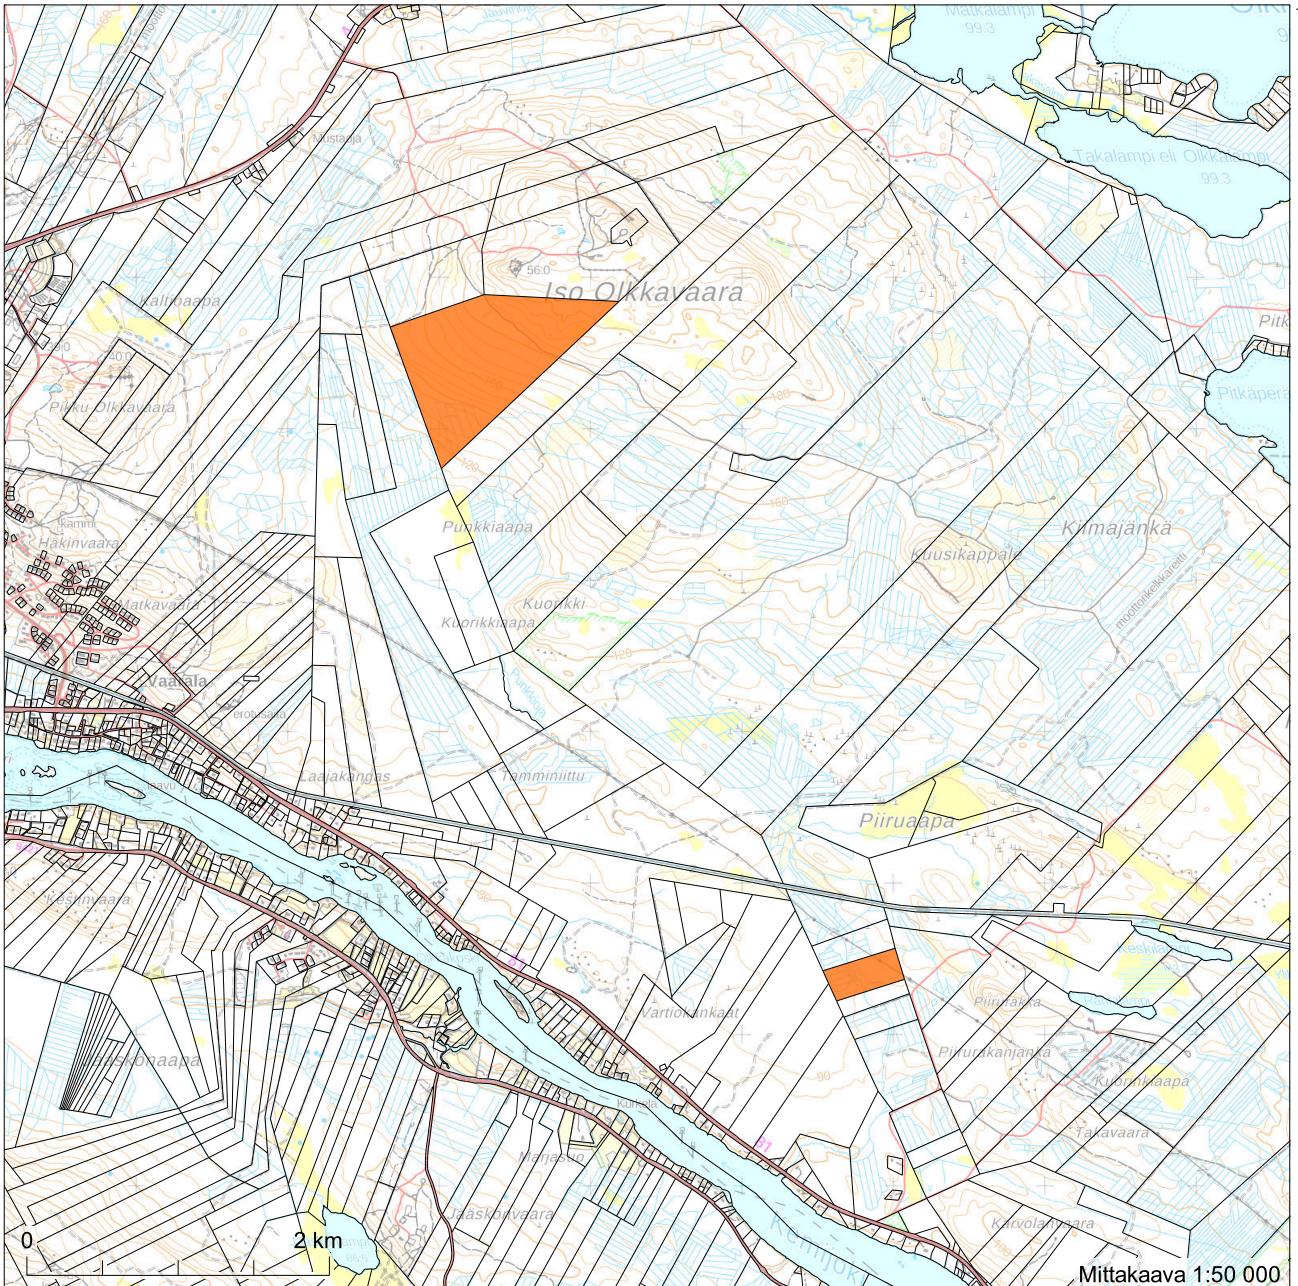

7382805

Mittakaava 1:50 000

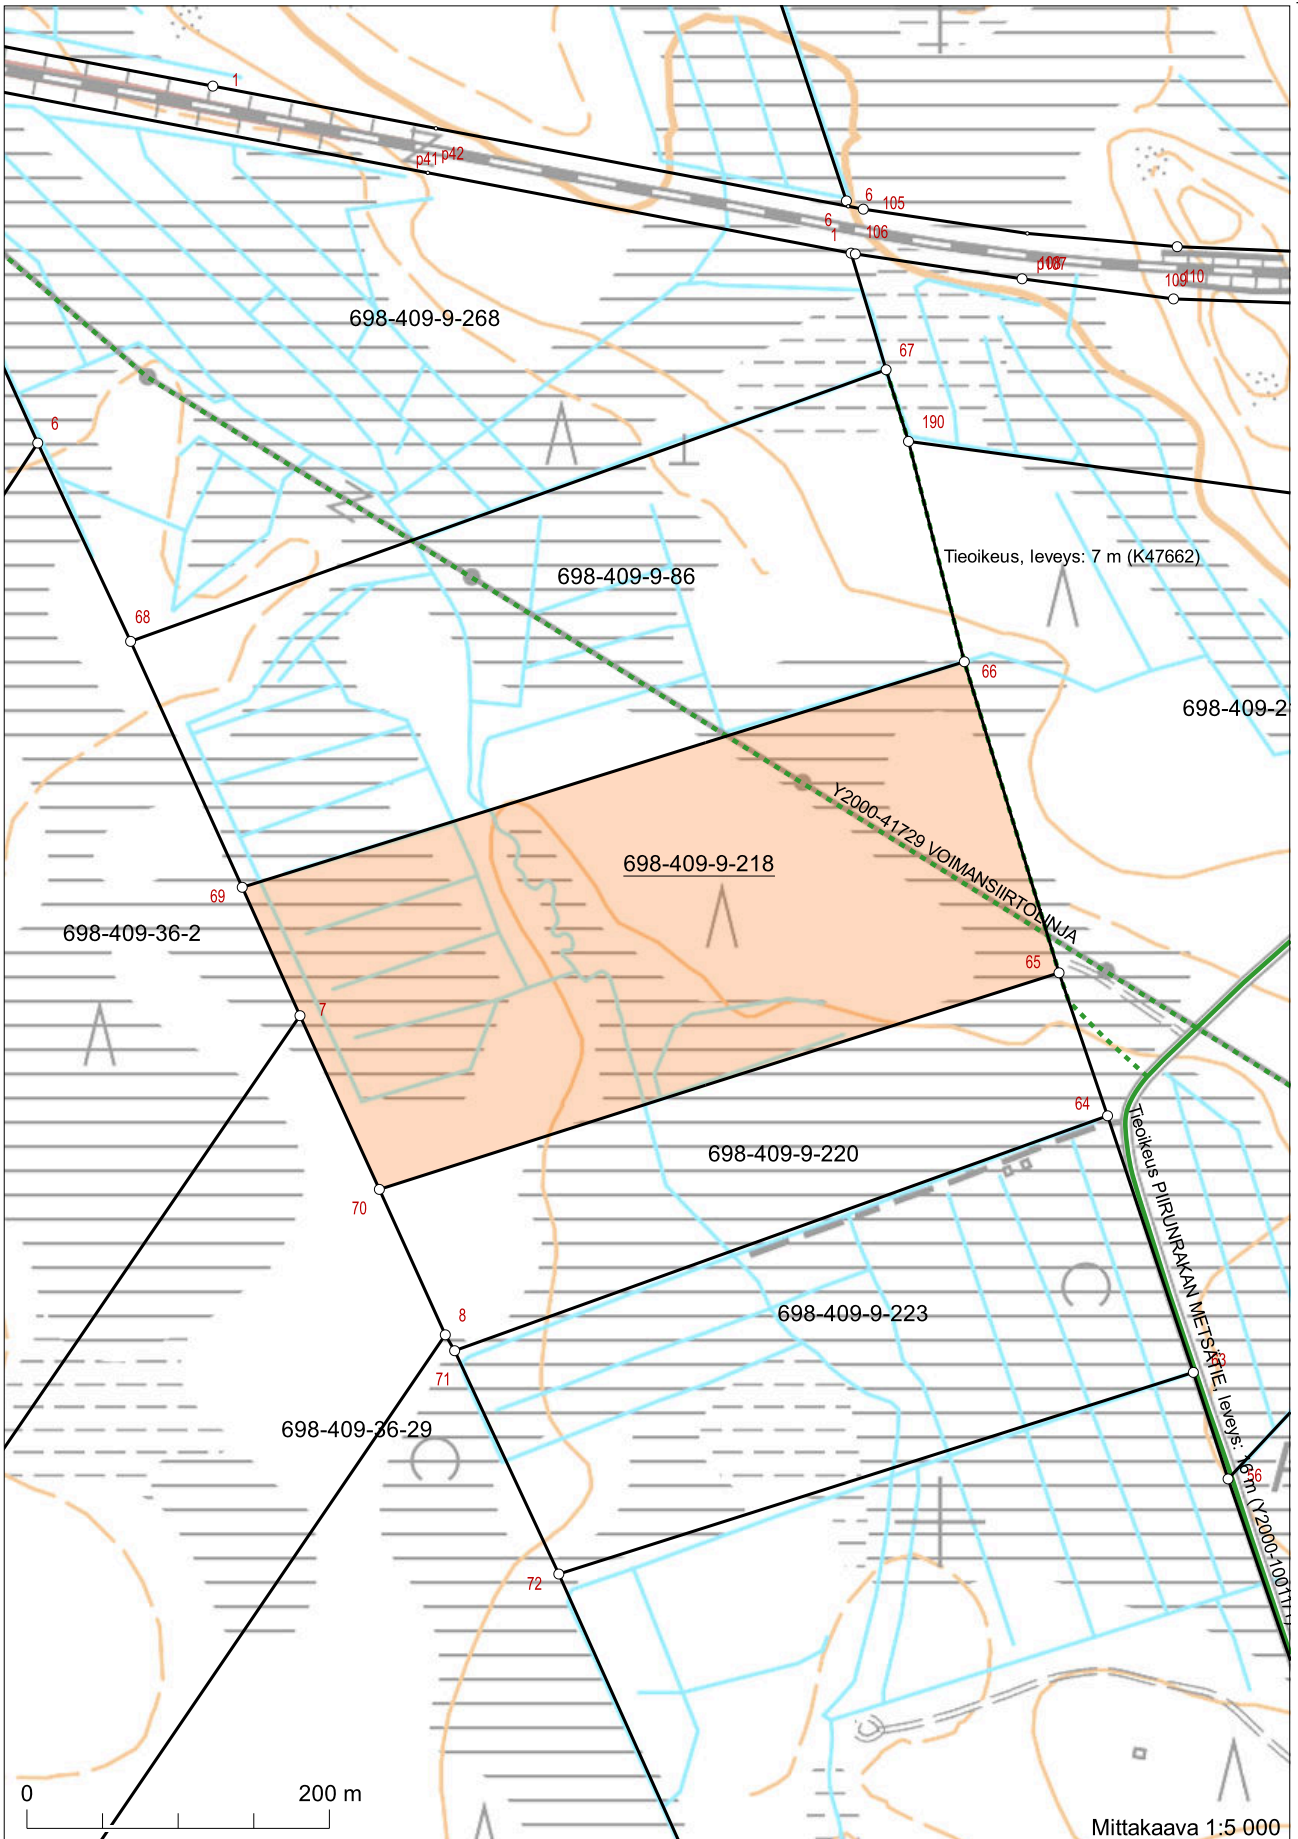

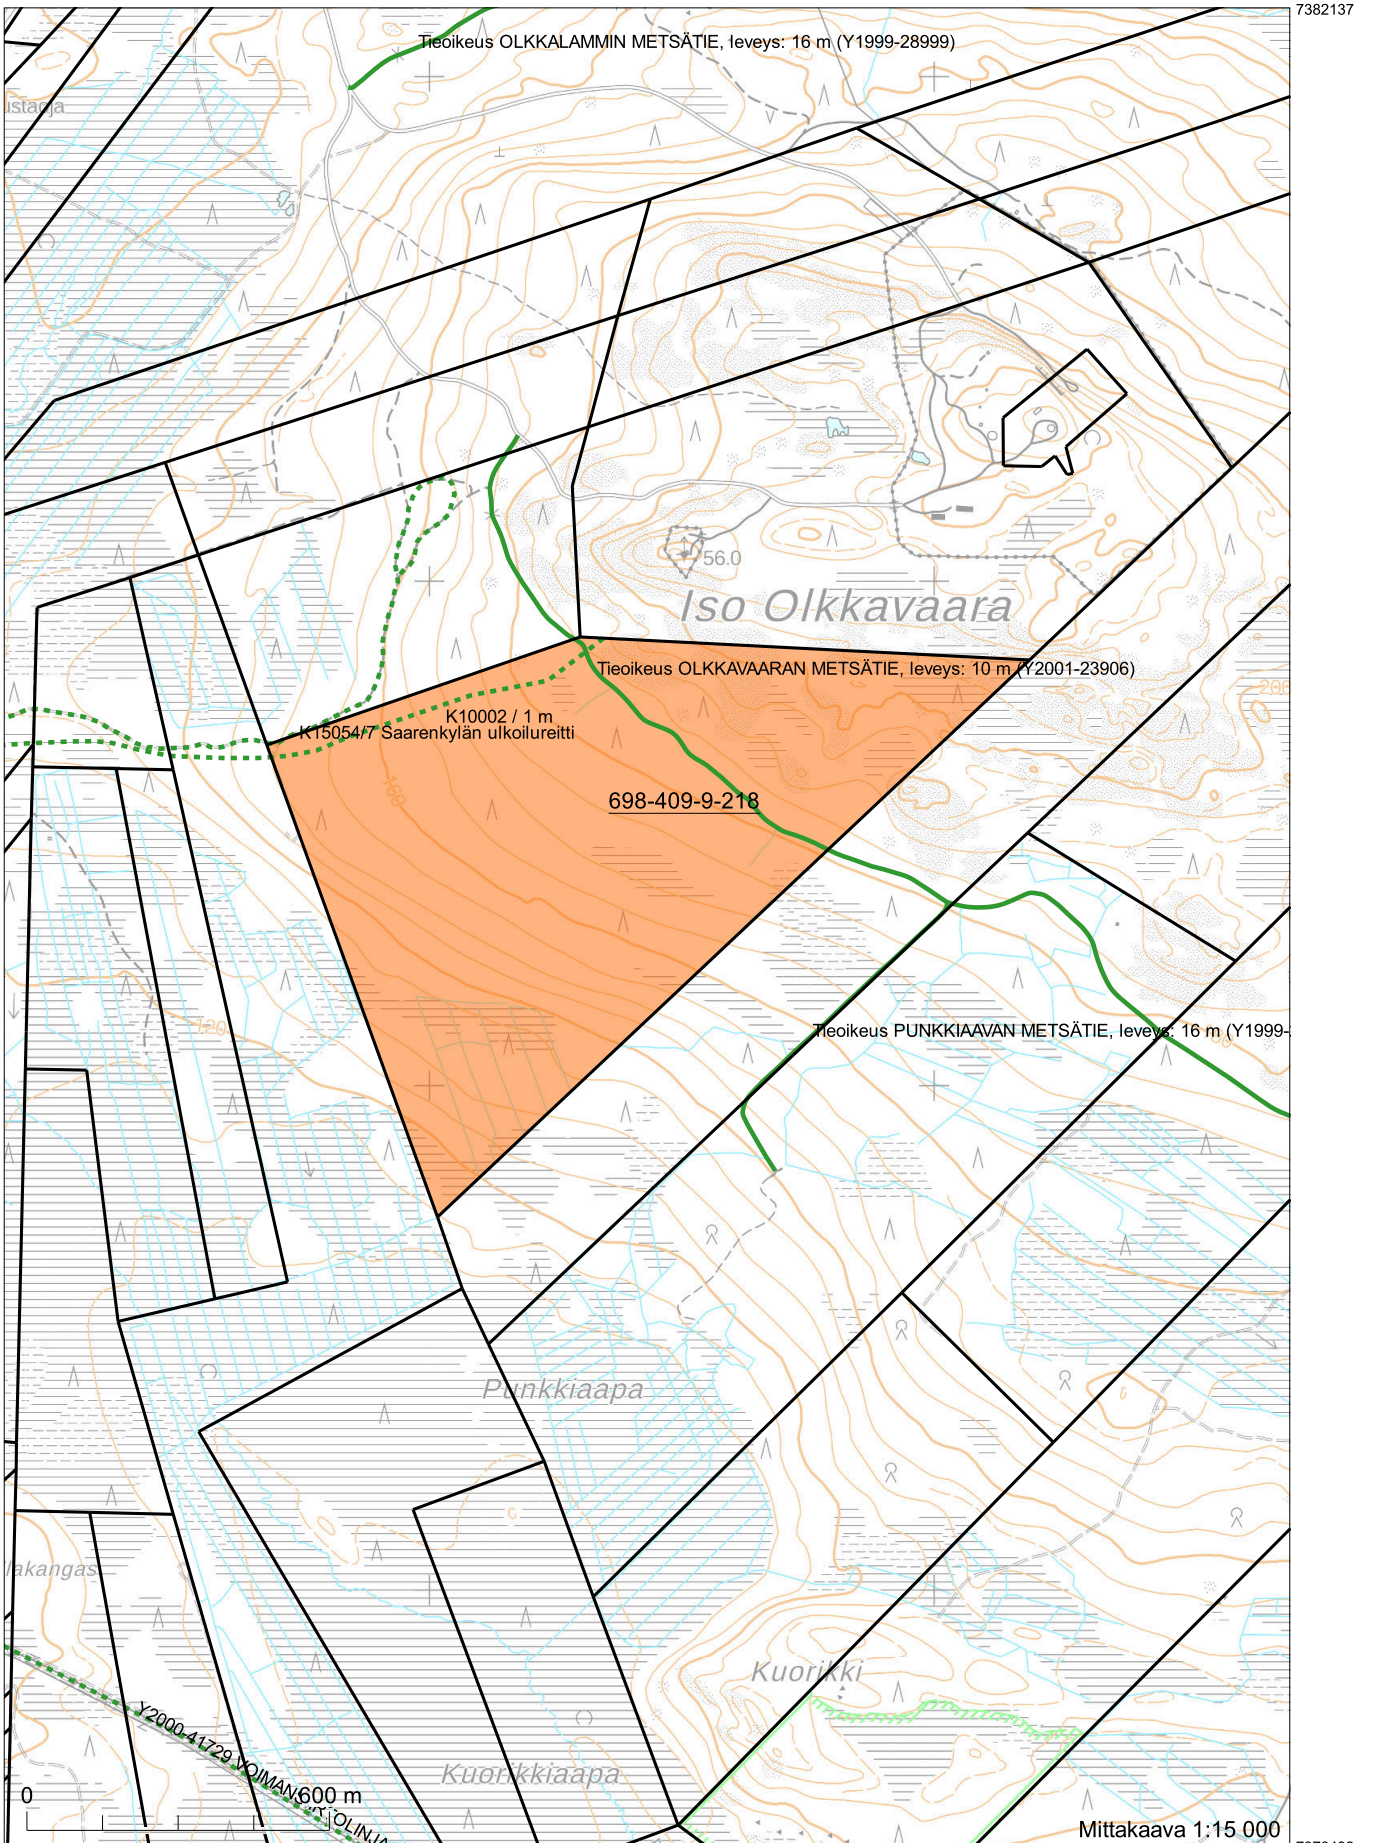

7382137

7378492

453160 Koordinaatisto: ETRS-TM35FIN  
 Taustakartta on viitteellinen.

453160